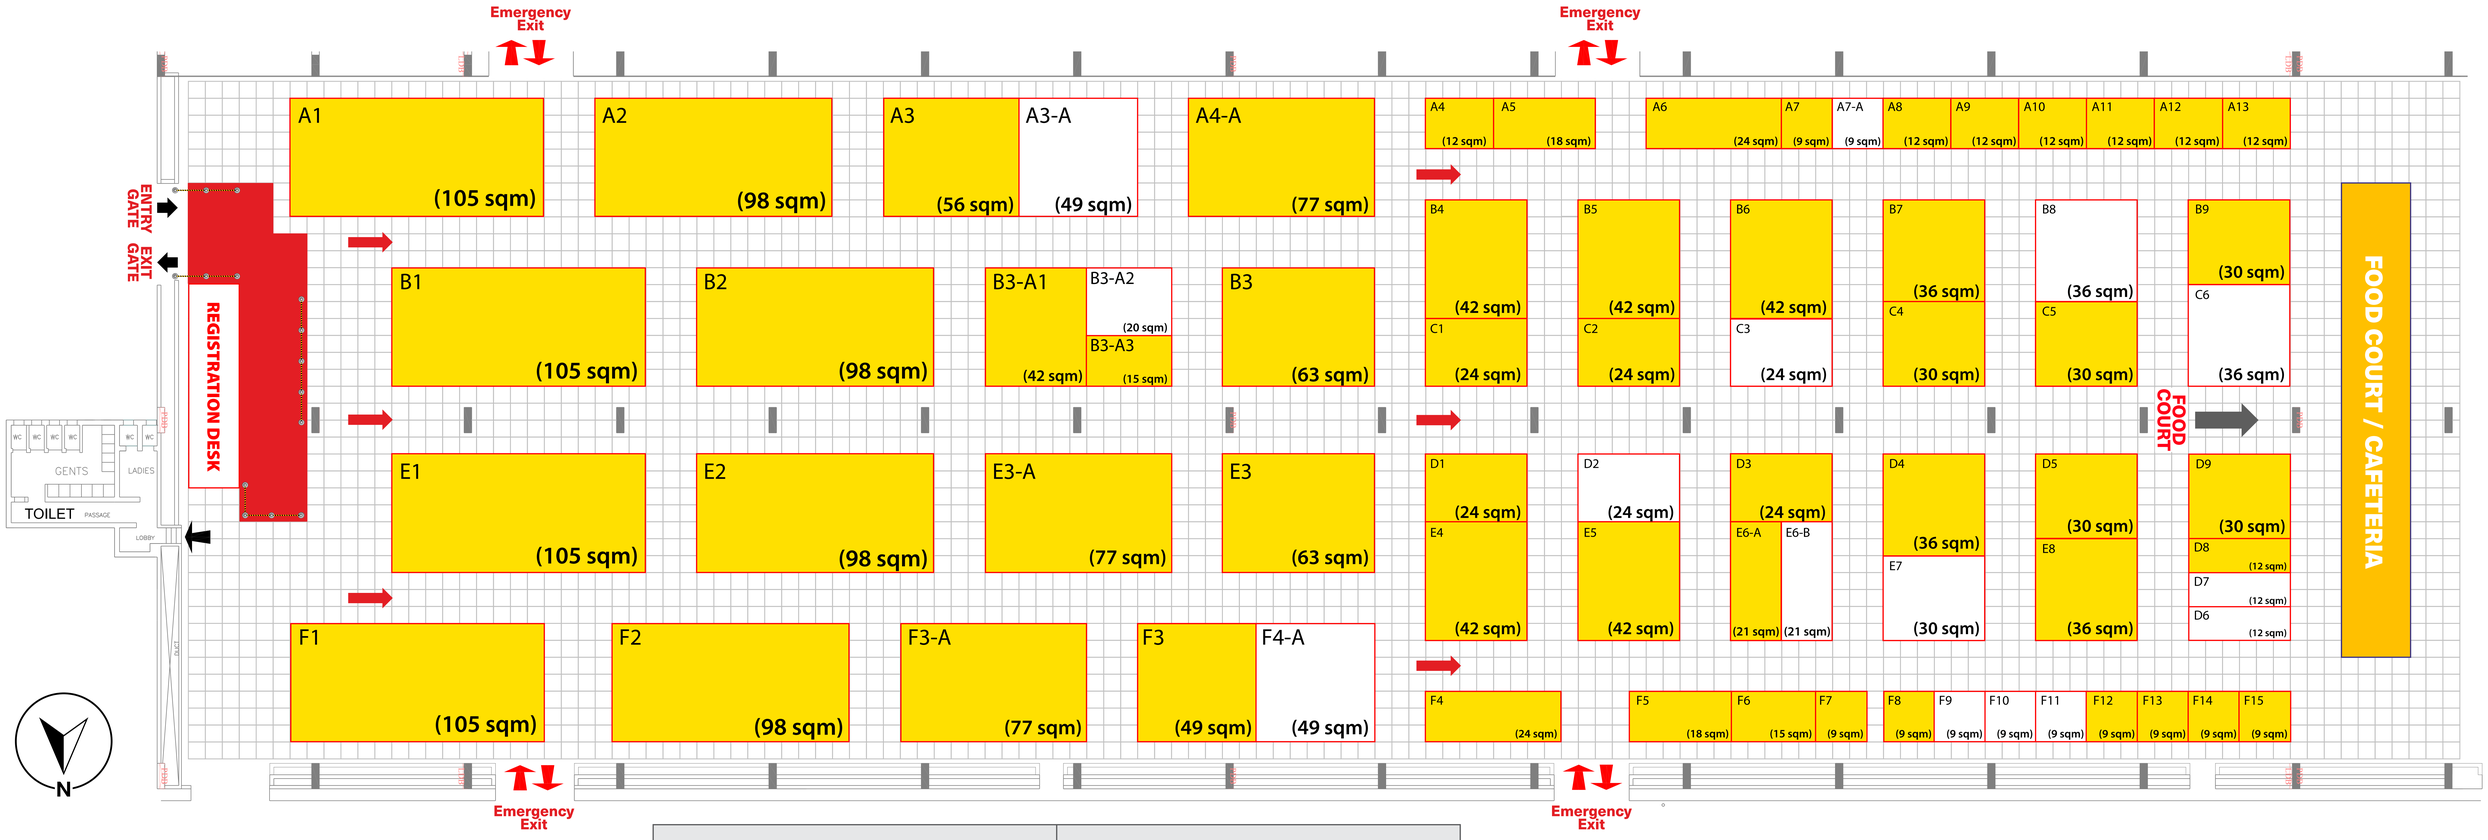
Emergency Exit
Emergency Exit
ENTRY GATE
EXIT GATE
REGISTRATION DESK
TOILET
GENTS
LADIES
PASSAGE
LOBBY
DUCT
N
A1 (105 sqm)
A2 (98 sqm)
A3 (56 sqm)
A3-A (49 sqm)
A4-A (77 sqm)
B1 (105 sqm)
B2 (98 sqm)
B3-A1 (42 sqm)
B3-A2 (20 sqm)
B3-A3 (15 sqm)
B3 (63 sqm)
E1 (105 sqm)
E2 (98 sqm)
E3-A (77 sqm)
E3 (63 sqm)
F1 (105 sqm)
F2 (98 sqm)
F3-A (77 sqm)
F3 (49 sqm)
F4-A (49 sqm)
A4 (12 sqm)
A5 (18 sqm)
A6 (24 sqm)
A7 (9 sqm)
A7-A (9 sqm)
A8 (12 sqm)
A9 (12 sqm)
A10 (12 sqm)
A11 (12 sqm)
A12 (12 sqm)
A13 (12 sqm)
B4 (42 sqm)
C1 (24 sqm)
B5 (42 sqm)
C2 (24 sqm)
B6 (42 sqm)
C3 (24 sqm)
B7 (36 sqm)
C4 (30 sqm)
B8 (36 sqm)
C5 (30 sqm)
B9 (30 sqm)
C6 (36 sqm)
FOOD COURT
FOOD COURT / CAFETERIA
D1 (24 sqm)
E4 (42 sqm)
D2 (24 sqm)
E5 (42 sqm)
D3 (24 sqm)
E6-A (21 sqm)
E6-B (21 sqm)
D4 (36 sqm)
E7 (30 sqm)
D5 (30 sqm)
E8 (36 sqm)
D9 (30 sqm)
D8 (12 sqm)
D7 (12 sqm)
D6 (12 sqm)
F4 (24 sqm)
F5 (18 sqm)
F6 (15 sqm)
F7 (9 sqm)
F8 (9 sqm)
F9 (9 sqm)
F10 (9 sqm)
F11 (9 sqm)
F12 (9 sqm)
F13 (9 sqm)
F14 (9 sqm)
F15 (9 sqm)
Emergency Exit
Emergency Exit
Booked Stalls
Vacant Area